








# Verkehrskonzept bezüglich Deckbelagserneuerung an der Winkelhaldestrasse

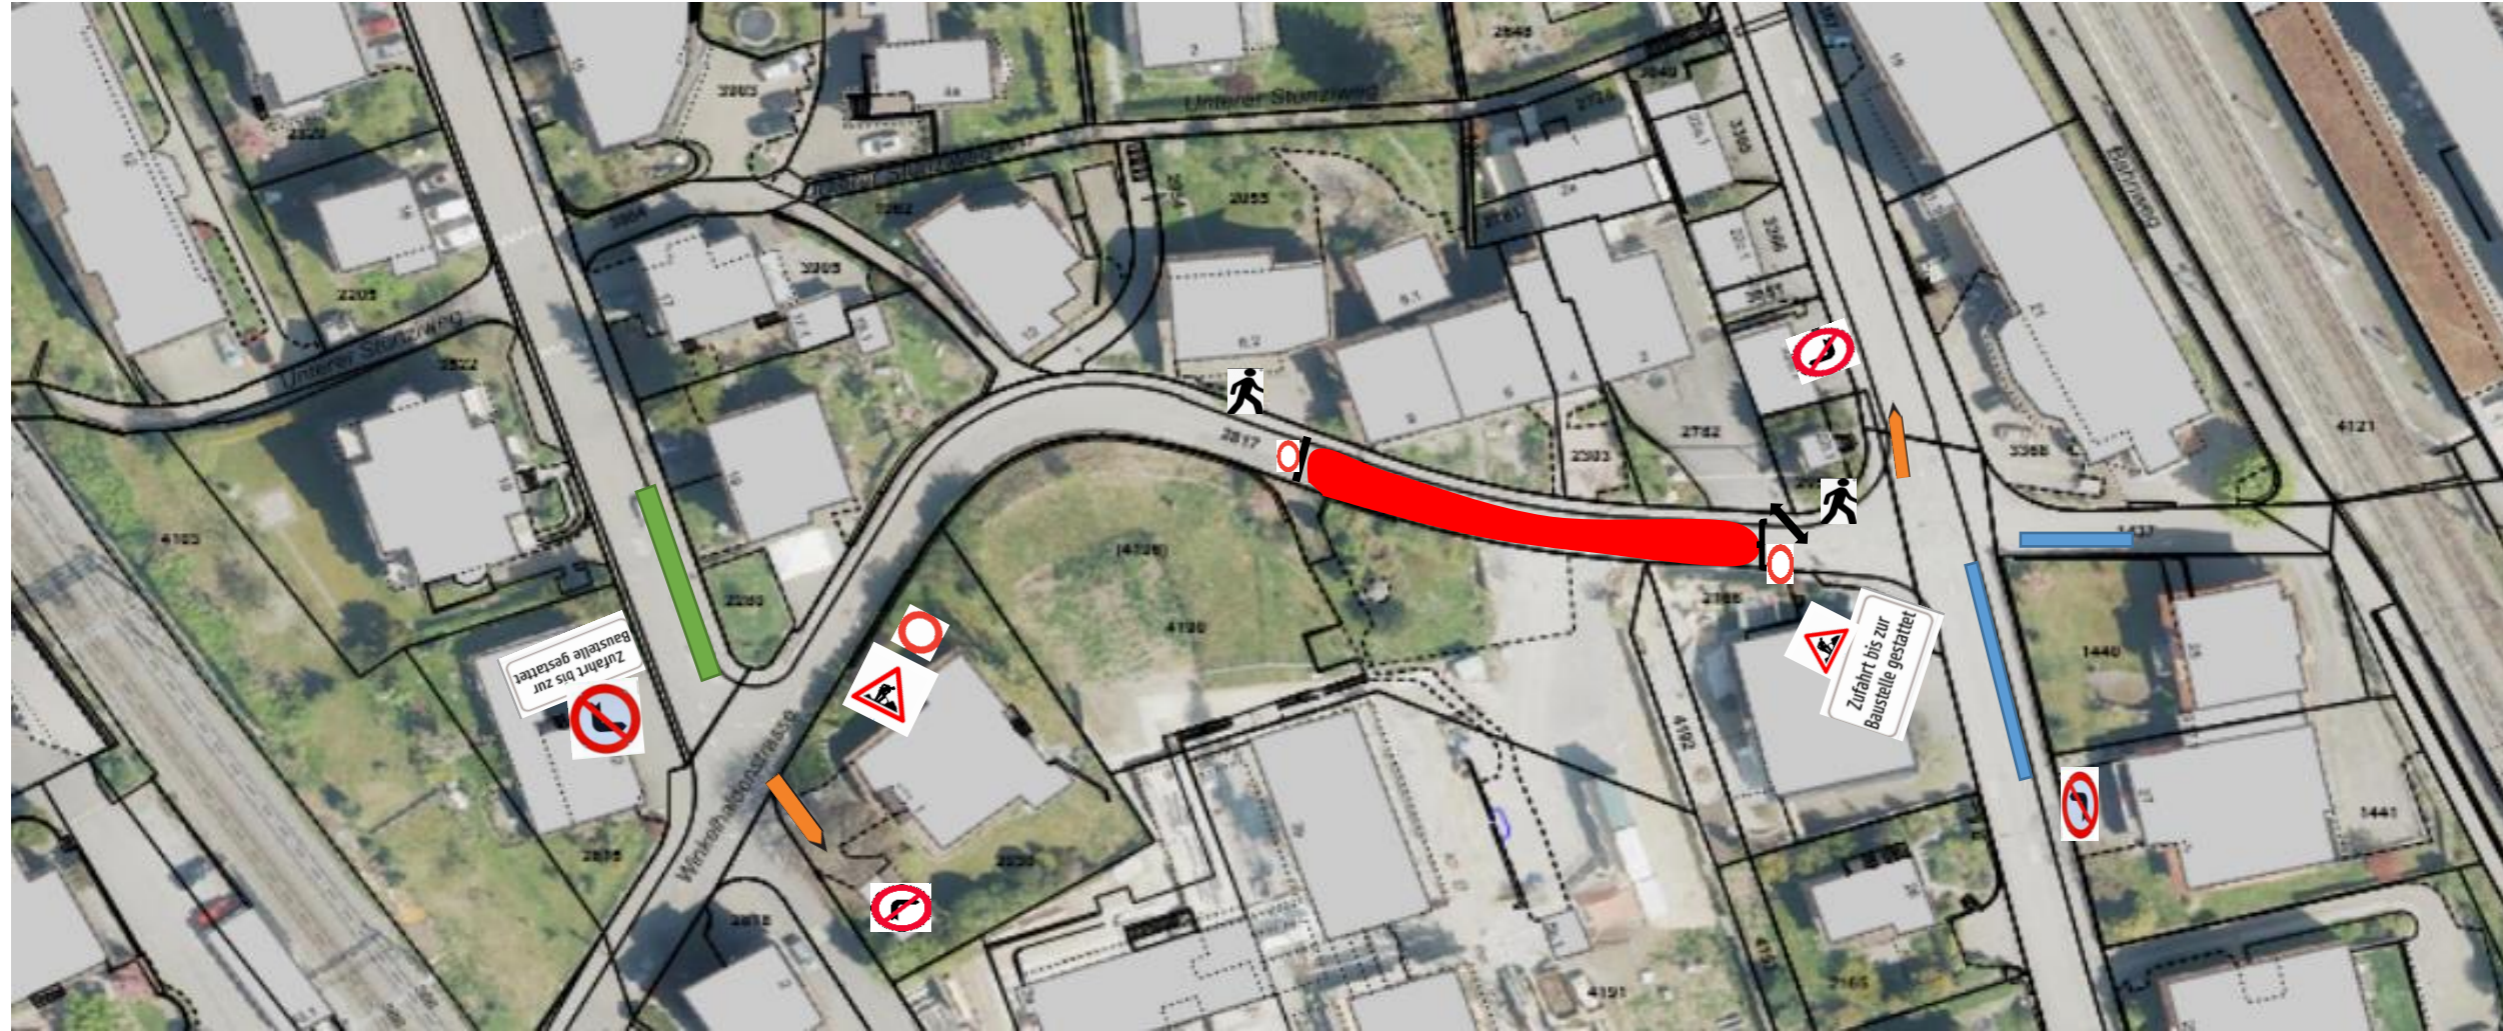

-  Trottoir muss immer begehbar sein
-  Deckbelagserneuerungsfläche
-  Parkplätze für Anwohner des betroffenen Bauabschnitts
-  Einfahrt zu den Liegenschaften muss gewährleistet sein
-  Sämtliche Absperrung mit stehendem Licht
-  Installationsplatz für den Unternehmer